
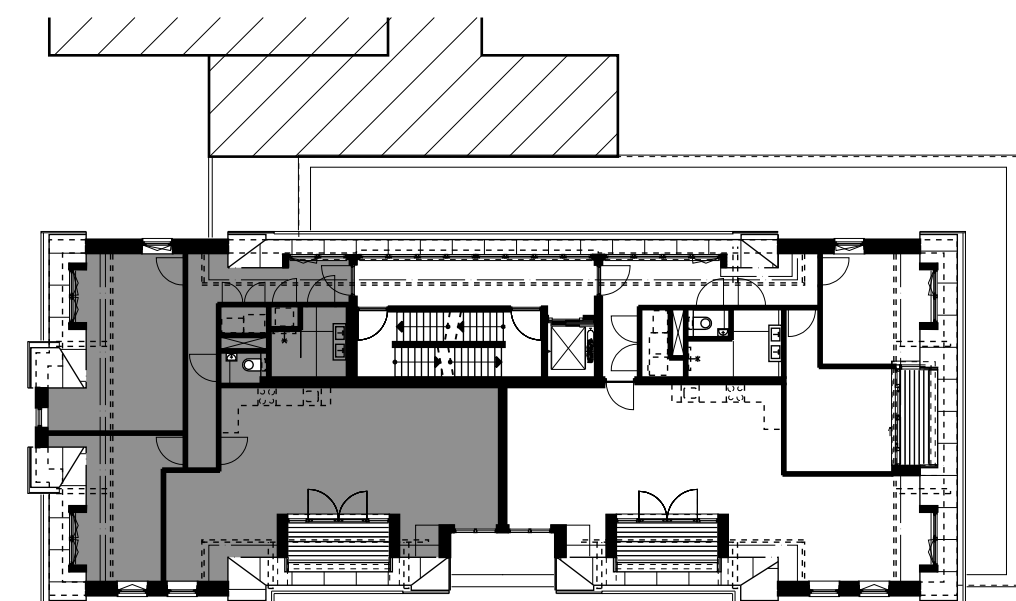
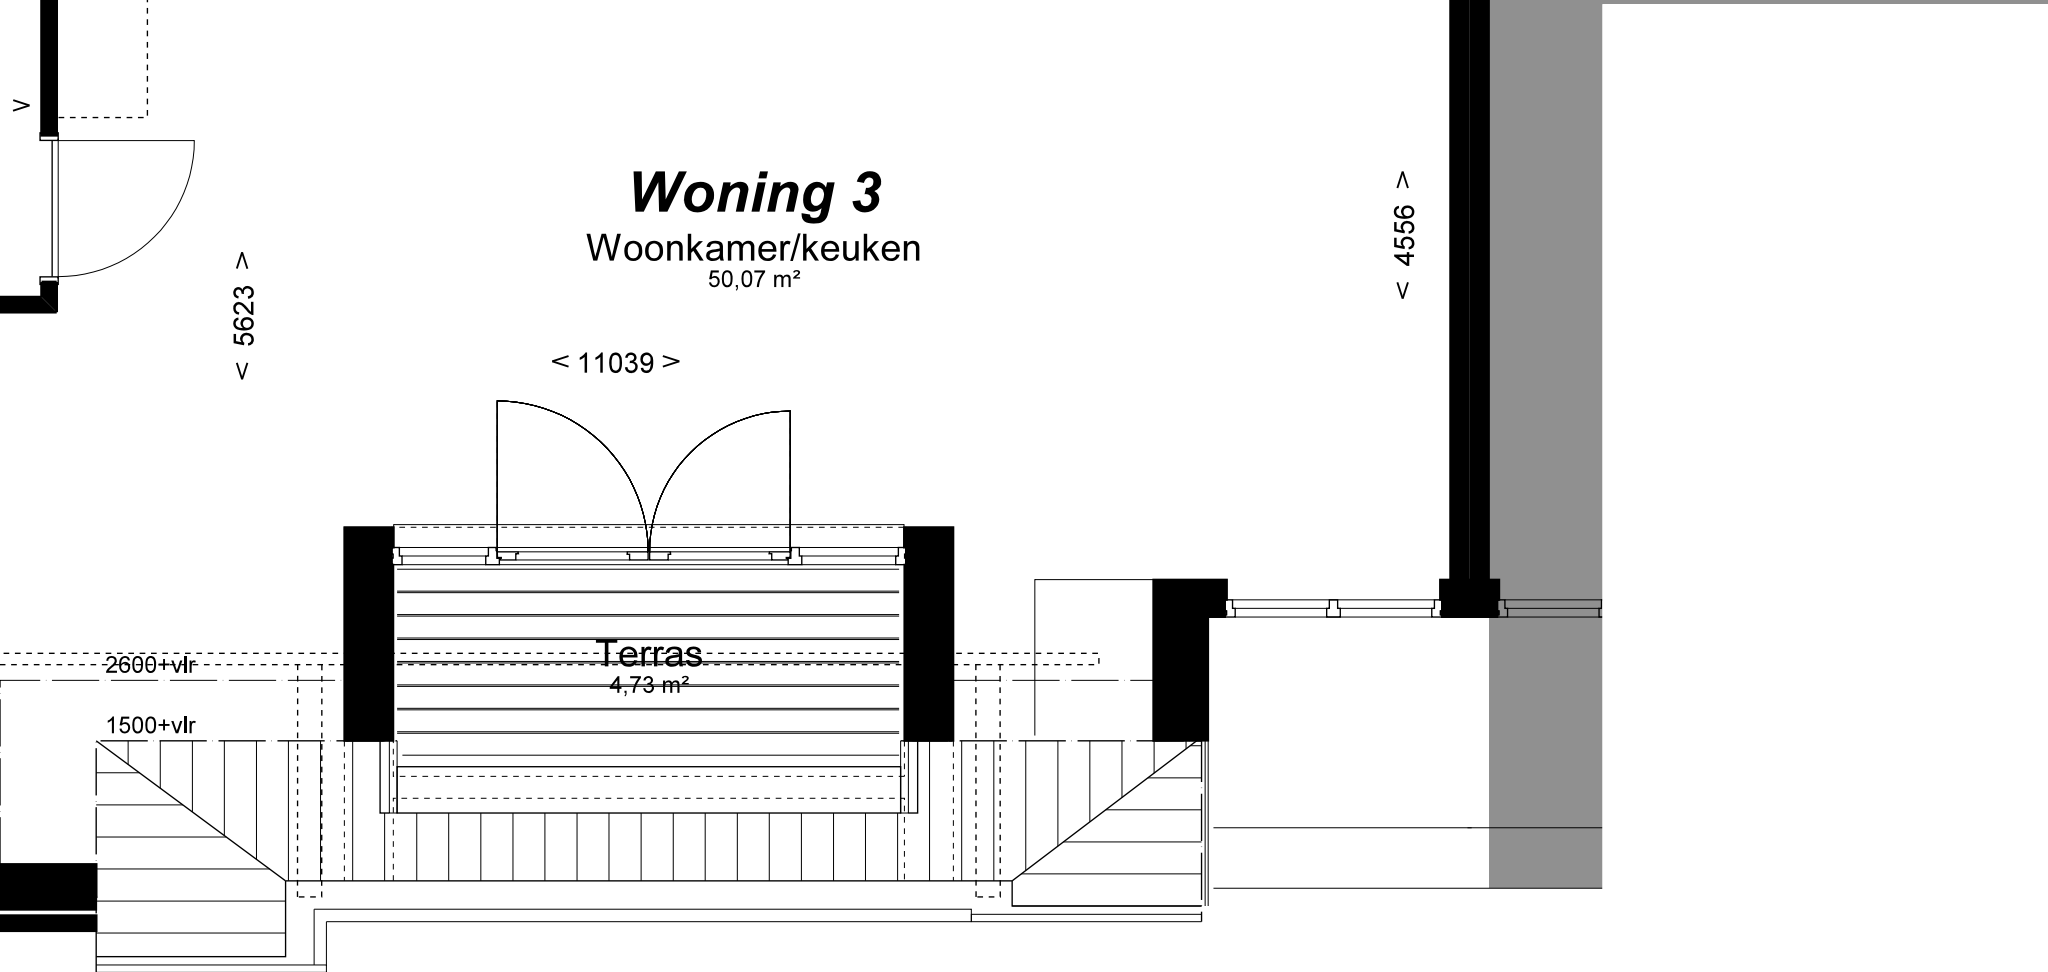
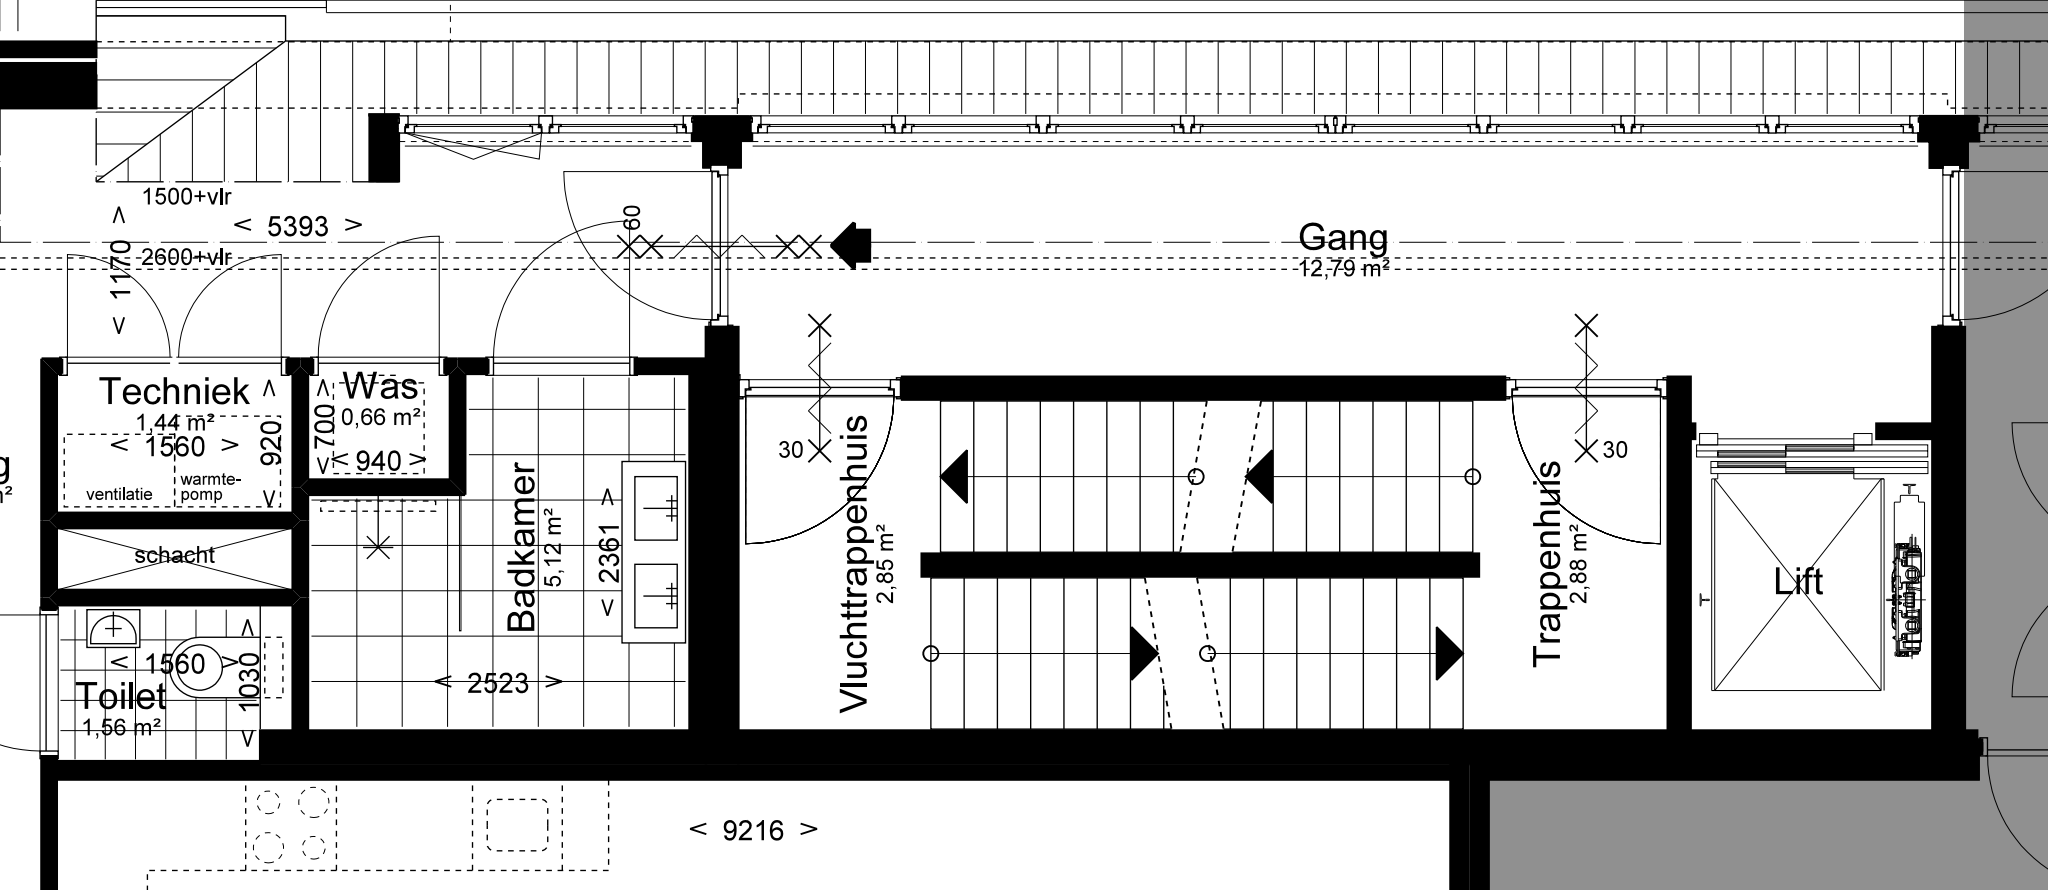


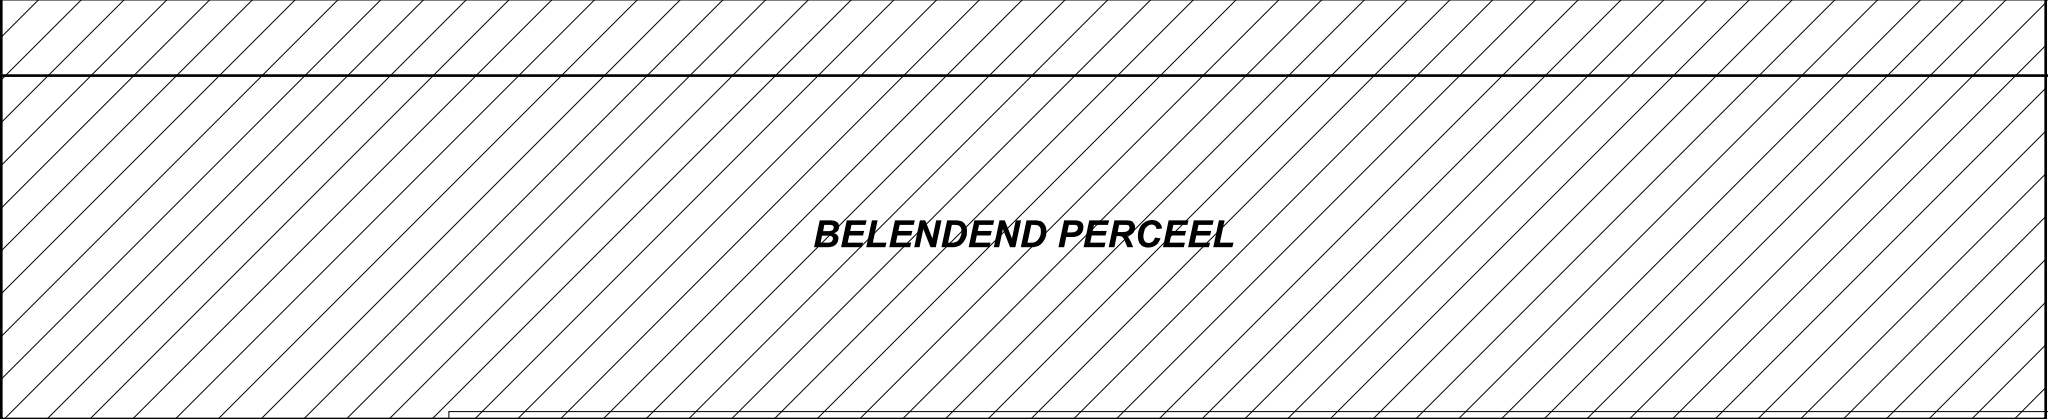

SCHAAL: 1:50

0 1 2 3 4 5 m

VERKOOP PLATTEGROND
BOUWNUMMER 03
2e VERDIEPING