

BELENDEND PERCEEL


Plat dak

Diagram illustrating a flat roof (Plat dak) configuration. The diagram shows a horizontal line representing the roof surface, labeled "Plat dak". A vertical line on the left side is labeled t_r^0 .



RENVOOI INSTALLATIES

- | | |
|---|--|
|  | 230V rookmelder op woonhuis installatie |
|  | buitenlichtpunt |
|  | wandlichtpunt |
|  | plafondlichtpunt |
|  | deurbel |
|  | thermostaat verwarming |
|  | loze leiding, enkele inbouwdoos |
|  | aansluitpunt tbv wasemkap |
|  | aansluitpunt koelkast |
|  | perilex |
|  | enkelpolige schakelaar |
|  | enkelpolige dubbele schakelaar |
|  | wisselschakelaar |
|  | schakelaar tbv buitenlichtpunt |
|  | enkele wandcontactdoos met randaarde |
|  | dubbele wandcontactdoos met randaarde |
|  | intercom |
|  | afzuigpunt ventilatie |
|  | handdoek radiator |
|  | vloerverwarming |
|  | vluchtroute aanduiding |
|  | noodverlichting aansluiten op noodstroom voorziening |

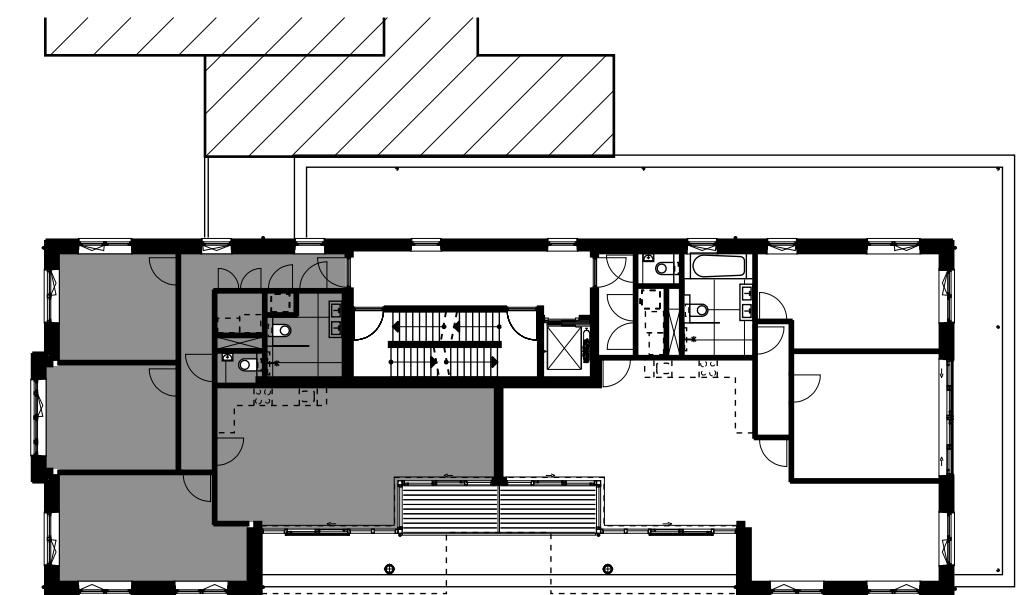

SCHAAL:

1:50

**VERKOOP PLATTEGROND**

BOUWNUMMER 01

1e VERDIEPING