


BELENDEND PERCEEL

⚡ RM 230V rookmelder op woonhuis installatie

- | | |
|--|---------------------------------|
| | buitenlichtpunt |
| | wandlichtpunt |
| | plafondlichtpunt |
| | deurbel |
| | thermostaat verwarming |
| | loze leiding, enkele inbouwdoos |
| | aansluitpunt tbv wasemkap |
| | aansluitpunt koelkast |
| | perilex |
| | enkelpolige schakelaar |
| | enkelpolige dubbele schakelaar |
| | wisselschakelaar |
| | schakelaar tbv buitenlichtpunt |

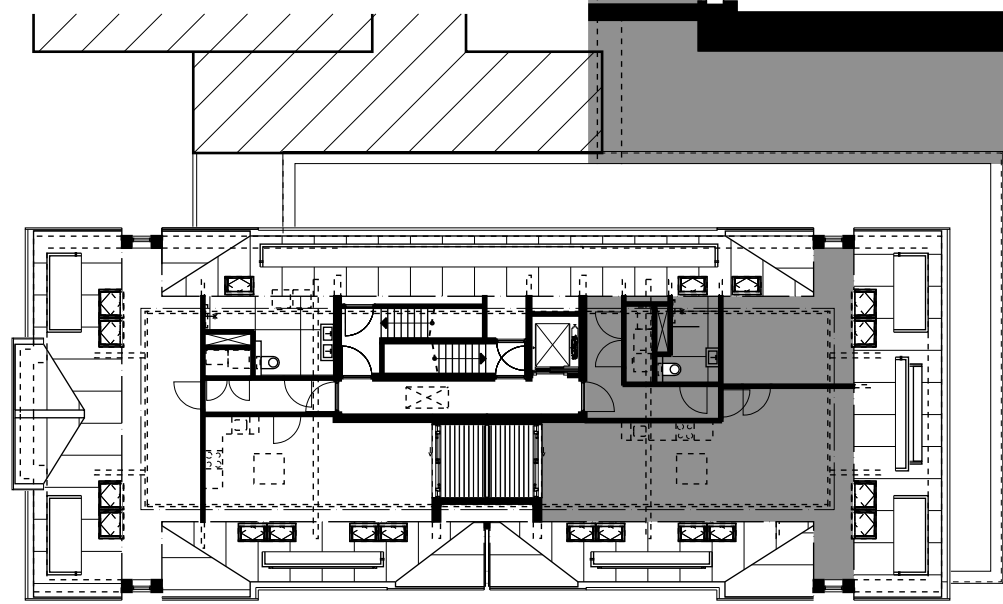

SCHAAL: 1:50



A horizontal scale bar with a black background and white markings. It is divided into five equal segments, each representing 1 meter. The segments are numbered 0, 1, 2, 3, 4, and 5 from left to right. The unit 'm' for meters is at the end.

VERKOOP PLATTEGROND
BOUWNUMMER 06
3e VERDIEPING